Kanton Aargau

Gemeinde Kaisten

Gruebweg / Chüegrabeweg

Strassensanierung Gruebweg

Situation 1 : 200

Baugesuch

Unterschriften

Der Bauherr:

Ort / Datum:
Kaisten, den

Der Projektverfasser:

Waldburger Ingenieure AG, Aarau

Ort / Datum:
Aarau, den

PLAN NR.	5082.134.441	FORMAT : 189 / 30	
AMTLICHE VERMESSUNG		CH1903+/LV95	
PROJEKT		Ma	2020
GEZEICHNET		Bu / RW	02.05.2023
GEPRÜFT		Ma	02.05.2023

ÄNDERUNGEN	INDEX		
	A		
	B		
	C		

waldburgeringenieure

Waldburger Ingenieure AG
5000 Aarau Bleichemattstrasse 11 062 832 11 77
5502 Möhlingen Industriestrasse 21 056 441 84 03
5277 Hottwil Hauptstrasse 52 062 867 26 33

BAUHERR:
Gemeinde Kaisten

A1.1	Bundesbn Typ 12 einreihig als Fahrbahn- / Gehwegabschluss	
A1.2	Bundesbn Typ 12 zweireihig abgesenkt, für Gehwegabschluss	
A1.3	Bundesbn Typ 12 zweireihig geglotzt	
A2.1	Steilplatte 8 x 25 als Fahrbahnabschluss	
A2.2	Steilplatte 8 x 25 mit Schalenstein Typ 12	

Legende

	Bestand	Projekt
Belagssanierung		
Strassenbelag neu		
Anpassungen		
Grünflächen		
Wasserflächen		
Landerwerb		

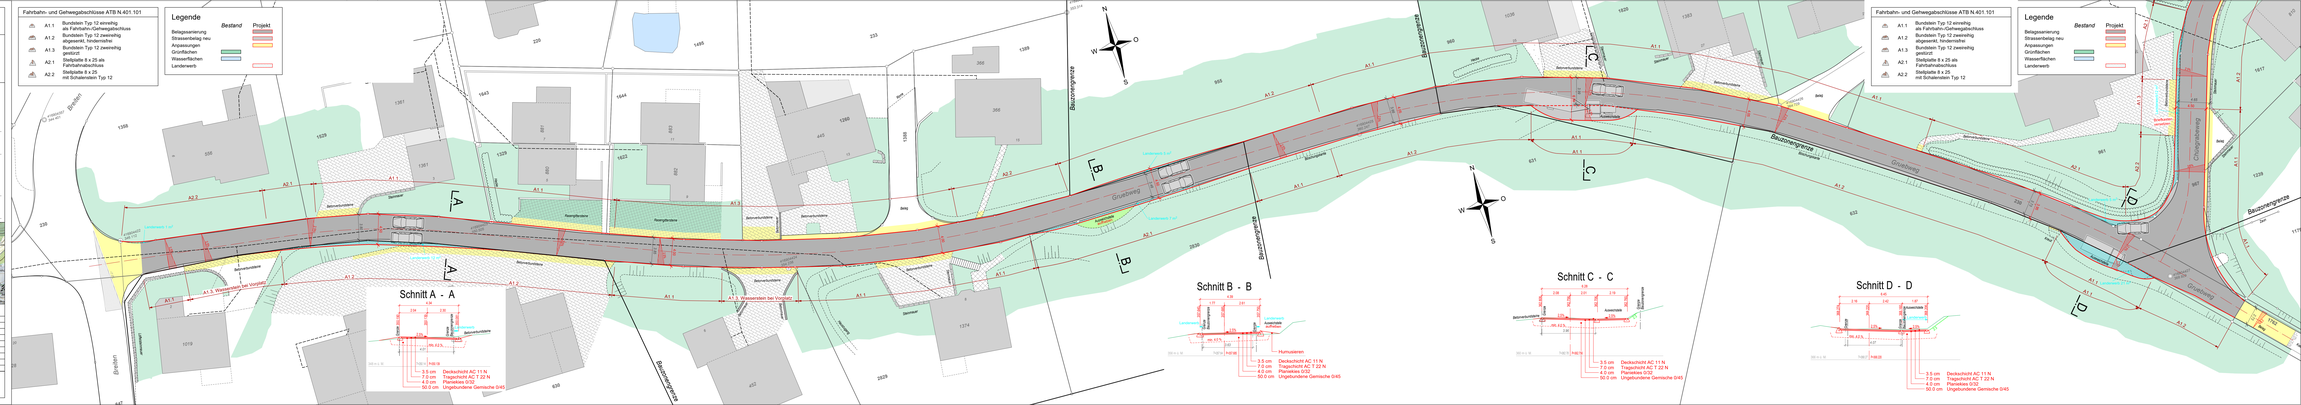
Gruebweg
Chüegrabeweg
Bauzonengrenze
Bauzonengrenze
Bauzonengrenze