



Gemeinde Kaisten
Bau und Planung
Poststrasse 7
5082 Kaisten

bauundplanung@kaisten.ch
062 869 13 20

Bitte leer lassen

Eingang: 15.5.2025
Gesuch-Nr. 2025-0029
Auflage vom: 23.5.2025
bis: 23.6.2025

- Ordentliches Verfahren
 Vereinfachtes Verfahren
 Meldeverfahren (Solaranlagen)

Baugesuch

Bauherrschaft:

Name/Vorname: Einwohnergemeinde Kaisten Adresse: Poststrasse 7, 5082 Kaisten
E-Mail: gemeindekanzlei@kaisten.ch Telefon: 062 869 13 00

Grundeigentümer:

Name/Vorname: Einwohnergemeinde Kaisten Adresse: Poststrasse 7, 5082 Kaisten
E-Mail: gemeindekanzlei@kaisten.ch Telefon: 062 869 13 00

Projektverfasser:

Name/Vorname: Rudolf Spielplatz AG Adresse: Brühl 2, 8580 Sommeri
E-Mail: info@rudolf-spielplatz.swiss Telefon: 071 688 56 12

Bauvorhaben:

Ersatz Spielplatz Stalden
Strasse: Staldenweg Parzelle(n)-Nr.: 2480 Gebäude-Nr.:
Bauzone: Zone für öffentl. Bauten

Beschreibung der Baute:

EFH Anzahl Geschosse: Anzahl Zimmer:
MFH Anzahl Geschosse: Anzahl Wohnungen: à Zimmer:
.....
.....

Anzahl oberirdische Garagen Abstellplätze

Anzahl unterirdische Garagen Besucherplätze

Sind Räume für gewerbliche Zwecke vorgesehen und welche? Ja / Nein

Gewerbe- und Industriebauten: Zweckbestimmung Gewerbe Industrie Ladenlokal Lagerraum

Bauart:

Umfassungsmauern UG Decke über UG

Aussenmauern übrige Decke über EG

Decke übrige

Dacheindeckung Farbe

Fassadenverkleidung Farbe

Art der Heizung Energieträger

Heizung bestehend Heizung neu

Minergie Ja Nein

Bruttogeschossfläche m² Hartplatzfläche m²

Dachfläche m² Gebäudegrundfläche m²

Baukosten:

Umbauter Raum nach SIA 416 m³ à CHF CHF
Umgebungsarbeiten CHF.....
Total CHF 23'200.....

Werkleitungsanschlüsse:

Wasseranschluss bestehend Ja / Nein
Kanalisationsanschluss bestehend Ja / Nein
Elektroanschluss bestehend Ja / Nein

Hinweise: Die Gesuchsunterlagen sind dreifach in Papierform und einfach in digitaler Form als PDF-Datei einzureichen. Mit Ihrer Unterschrift stimmen Sie der digitalen Publikation Ihrer Gesuchsunterlagen während der Auflagefrist von 30 Tagen durch die Gemeindebehörde zu. Bauprofile müssen bei Einreichung des Baugesuchs gestellt sein! Aufgestellt am:

Bemerkungen: Fundamente in Beton überdeckt mit Humus oder Fallschutz (Holzschnitzel).....
Spielgeräte in Robinienrundholz entsplintet & geschliffen. Schraubverbindungen in Edelstahl.....
PP-Seile mit Stahlitzen. Picknicktisch Belattung Douglasie unbehandelt. Unterkonstruktion Stahl.....
verzinkt. Sitzplatz mit Kieskofferung und Mergelbelag.....

Ort: Ittenthal.....

Datum: 14.05.2025.....

Unterschriften:

Bauherr

Grundeigentümer

Projektverfasser

Namens des Gemeinderates
Der Gemeindeammann:

Namens des Gemeinderates
Der Gemeindeammann:

[Handwritten signature]
i.A. *[Handwritten signature]*

Der Gemeindefachschreiber:

Der Gemeindefachschreiber:



Gemeinde Kaisten
Unterhaltsbetriebe
5082 Kaisten

Simple Electronic Signature

Simple Electronic Signature

[Handwritten signature of Oliver Brem]


[Handwritten signature of Manuel Corpataux]

Oliver Brem
Gemeindeammann

Manuel Corpataux
Gemeindefachschreiber

deepsign

deepsign

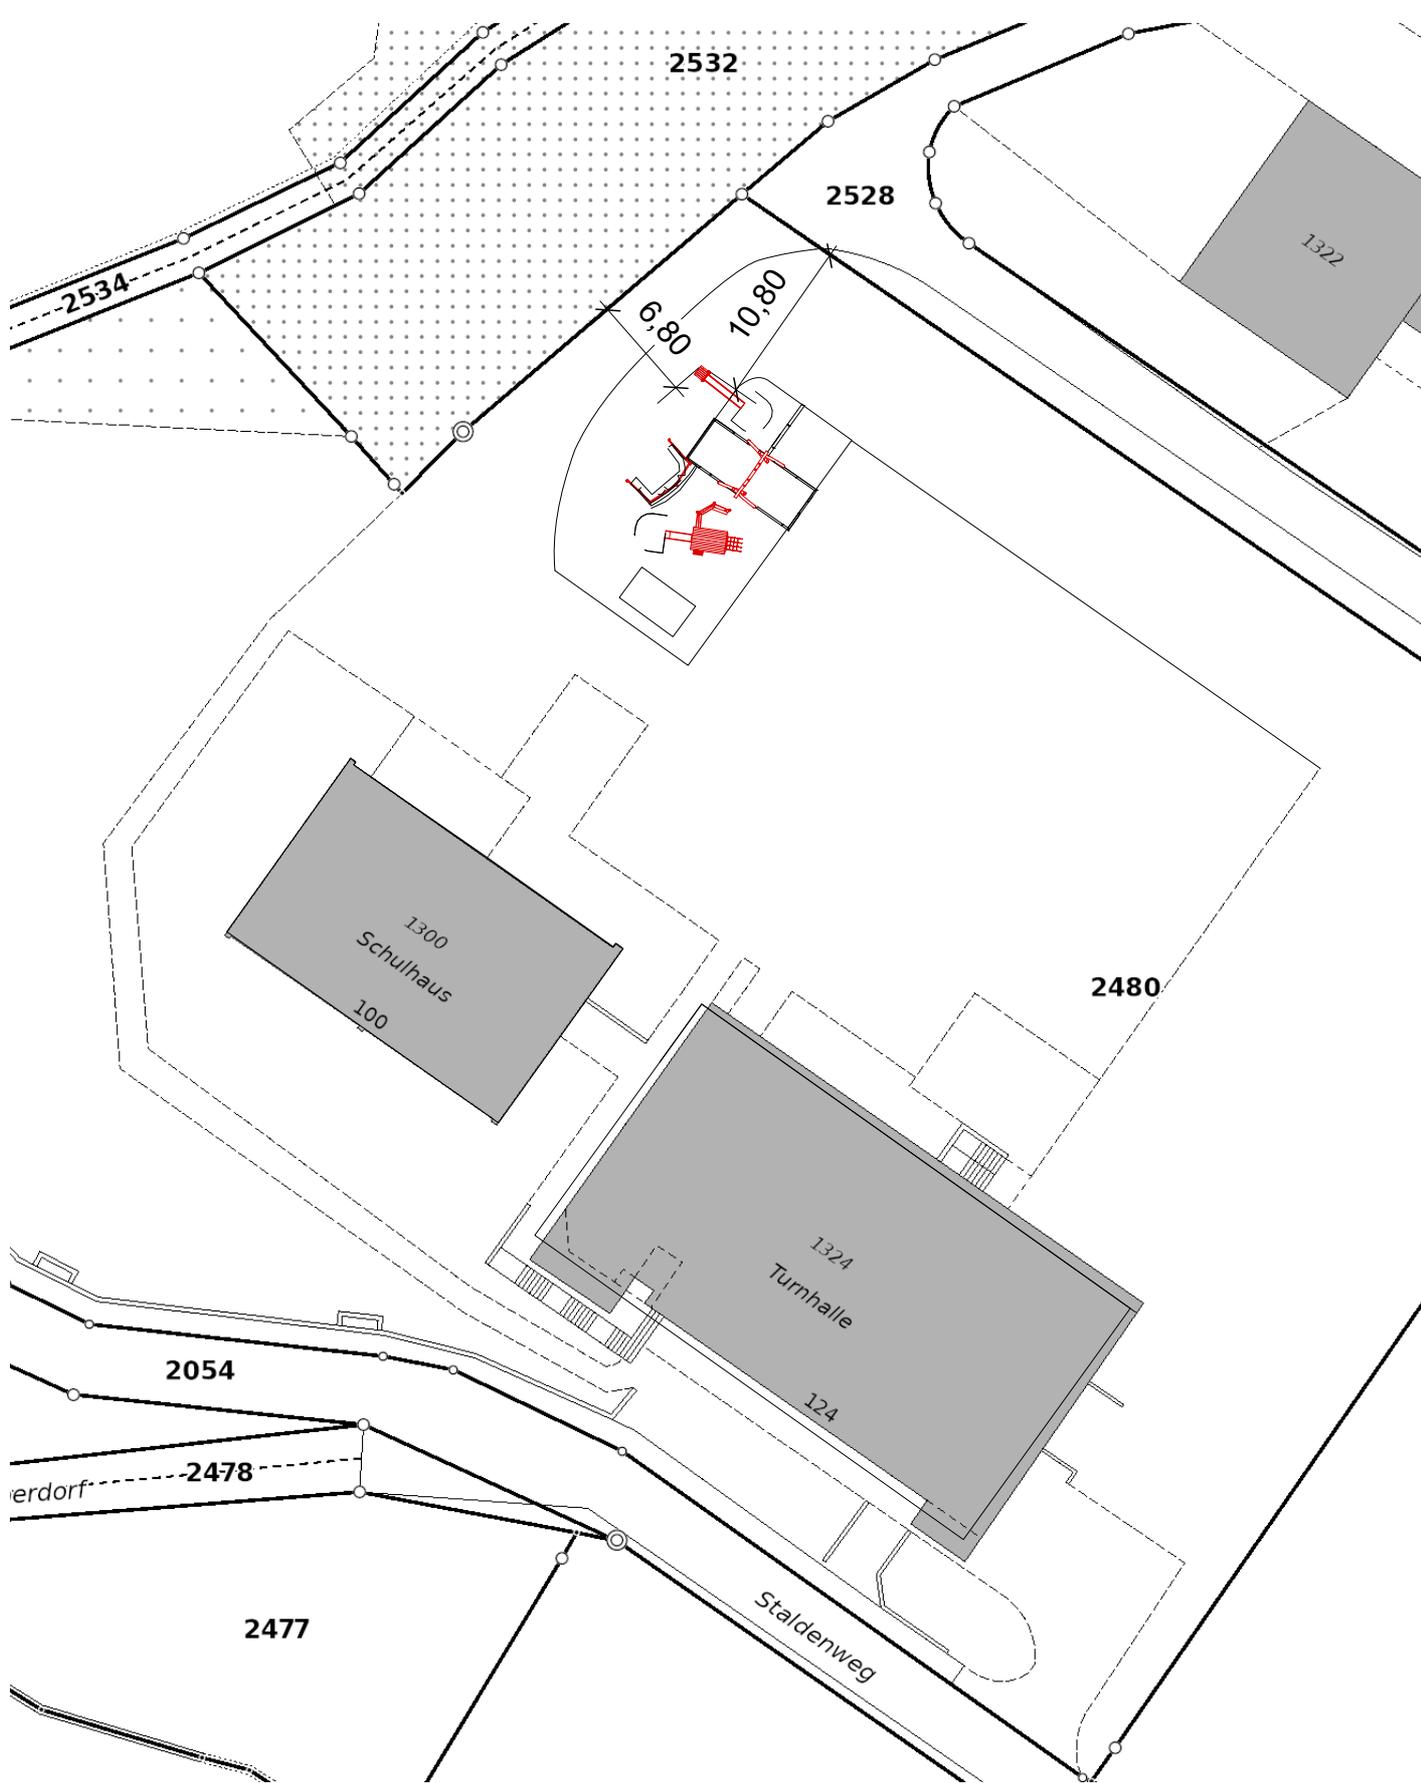



Spielanlage Ittenthal Staldenweg 100 Baueingabe

Plan: Situation
 Proj.Nr.: Z24-110-2b
 Massstab: 1:500
 Datum: 05.05.2025

Bearbeiter: PS
 Hackschnitzel: 25 m²
 Umrandung: 23 m
 Podesthöhe: 1,8 m

Rudolf Spielplatz AG
 Brühl 2 - CH - 8580 Sommeri TG
 Tel. 071 688 56 12
 info@rudolf-spielplatz.swiss



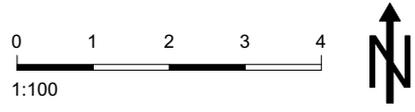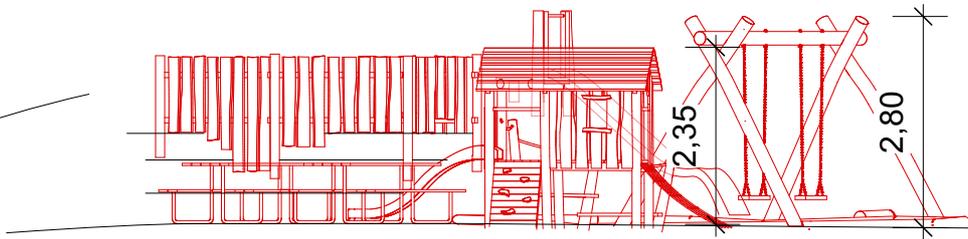

Spielanlage Ittenthal Staldenweg 100 Baueingabe



Spielplatz Ittenthal