

Gemeinde Kaisten

Bau und Planung
Poststrasse 7
5082 Kaisten

bauundplanung@kaisten.ch
062 869 13 20

Bitte leer lassen

Eingang: 17.7.25
Gesuch-Nr. 2025-0032
Auflage vom: 11.7.25
bis: 11.8.25
☒ Ordentliches Verfahren
☐ Vereinfachtes Verfahren
☐ Meldeverfahren (Solaranlagen)

Baugesuch

Bauherrschaft:

Name/Vorname Stiftung Tierlignadenhof Adresse Leimgrund 4
E-Mail info@tierlignadenhof.ch Telefon 062 874 24 70

Grundeigentümer:

Name/Vorname Stiftung Tierlignadenhof Adresse Leimgrund 4
E-Mail info@tierlignadenhof.ch Telefon 062 874 24 70

Projektverfasser:

Name/Vorname Quaresima Architekten AG Adresse Unterdorfstrasse 1
E-Mail info@quaresima.ch Telefon 062 873 55 22

Bauvorhaben: Neubau Kleintiergehege (demontierbar)

Strasse Oberkaisten 30 Parzelle(n)-Nr. 965 Gebäude-Nr.
Bauzone Dorfkernezone 2 ✓
Dorfkernezone

Beschreibung der Baute:

EFH Anzahl Geschosse: Anzahl Zimmer:
MFH Anzahl Geschosse: Anzahl Wohnungen: à Zimmer:

Anzahl oberirdische Garagen Abstellplätze

Anzahl unterirdische Garagen Besucherplätze

Sind Räume für gewerbliche Zwecke vorgesehen und welche? ☐ Ja / ☐ Nein

Gewerbe- und Industriebauten: Zweckbestimmung ☐ Gewerbe ☐ Industrie ☐ Ladenlokal ☐ Lagerraum

Bauart:

Umfassungsmauern UG Decke über UG
Aussenmauern übrige Decke über EG
Decke übrige
Dacheindeckung Farbe
Fassadenverkleidung Farbe

Art der Heizung Energieträger
Heizung bestehend Heizung neu

Minergie ☐ Ja ☐ Nein

Bruttogeschossfläche m² Hartplatzfläche m²

Dachfläche m² Gebäudegrundfläche m²

Baukosten:

Umbauter Raum nach SIA 416 m³ à CHF ..10'000.-- CHF
Umgebungsarbeiten CHF
Total CHF

Werkleitungsanschlüsse:

Wasseranschluss bestehend Ja ☐ / Nein ☐
Kanalisationsanschluss bestehend Ja ☐ / Nein ☐
Elektroanschluss bestehend Ja ☐ / Nein ☐

Hinweise: Die Gesuchsunterlagen sind dreifach in Papierform und einfach in digitaler Form als PDF-Datei einzureichen. Mit Ihrer Unterschrift stimmen Sie der digitalen Publikation Ihrer Gesuchsunterlagen während der Auflagefrist von 30 Tagen durch die Gemeindebehörde zu.

Bauprofile müssen bei Einreichung des Baugesuchs gestellt sein! Aufgestellt am:

Bemerkungen:
.....
.....
.....

Ort:

Datum:

Unterschriften:

Bauherr


Grundeigentümer

Projektverfasser

V. Vogt *SO*

V. Vogt *SO*

QUARESIMA
ARCHITEKTEN AG
Unterdorfstrasse 1 Tel. + 41 82 873 55 22
4334 Sisseln www.qquaresima.ch

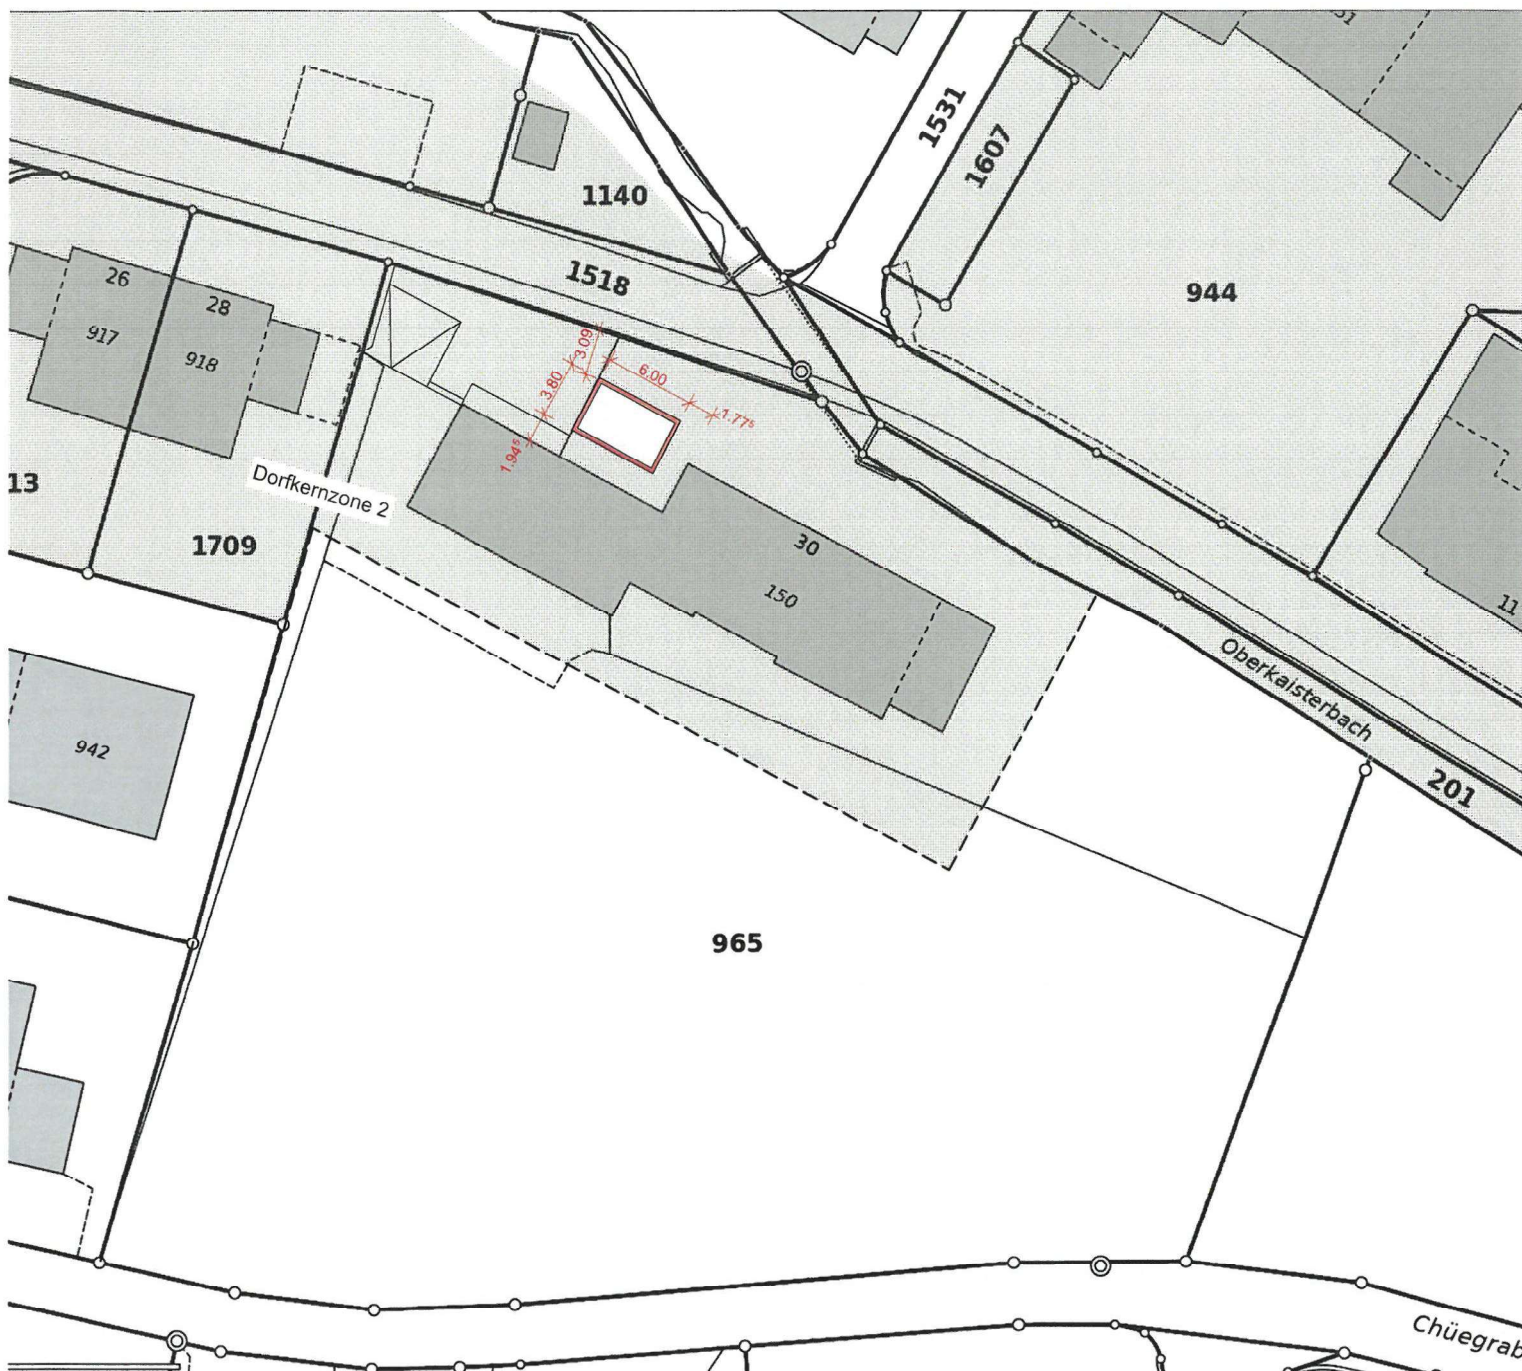

Projektverfasser:

QUARESIMA
ARCHITEKTEN AG

Unterdorfstrasse 1, Tel. + 41 62 873 55 22
4334 Sisseln, www.quaresima.ch

Bestehend

Abbruch

Bauherr:

(Stiftung Tierlignadenhof)

Neu

Grundeigentümer Parz.-Nr. 965:

(Stiftung Tierlignadenhof)



Bauprojekt

Situation

Neubau Kleintiergehege, Oberkaisten 30, Parz.-Nr. 965, 5082 Kaisten

Planverfasser:

Stiftung Tierlignadenhof
Leimgrund 4
5082 Kaisten

Tel. 062 874 24 70
info@tierlignadenhof.ch

Auftraggeber:

Stiftung Tierlignadenhof
Leimgrund 4
5082 Kaisten

Datum:

16.06.2025
Massstab:
1:500

Ausgabedatum:

17.06.2025
Plangröße:
A4

