

Kaisten
unser Dorf

EINGEGANGEN

12. AUG. 2025

Gemeinde Kaisten
Bau und Planung
Poststrasse 7
5082 Kaisten

bauundplanung@kaisten.ch
062 869 13 20

Bitte leer lassen

Eingang: 12. 8. 2025
Gesuch-Nr. 2025-0047
Auflage vom: 28. 8. 25
bis: 29. 9. 25

☒ Ordentliches Verfahren
☐ Vereinfachtes Verfahren
☐ Meldeverfahren (Solaranlagen)

Baugesuch

Bauherrschaft: Auto Winter AG

Name/Vorname Adresse Weidstr. 36
E-Mail Telefon 062 965 11 11
simon.winter@auto-winter.ch

Grundeigentümer:

Name/Vorname Adresse
E-Mail Telefon Auto Winter AG

Weidstr. 36, 5082 Kaisten
Tel. 062 965 11 11
www.auto-winter.ch

Projektverfasser:

Name/Vorname Adresse
E-Mail Telefon

Bauvorhaben: Carport + Garagenboxen

Strasse Weidstrasse Parzelle(n)-Nr. 1289 Gebäude-Nr.
Bauzone G, Gewerbezone, ES III

Beschreibung der Baute:

EFH Anzahl Geschosse: Anzahl Zimmer:
MFH Anzahl Geschosse: Anzahl Wohnungen: à Zimmer:

Anzahl oberirdische Garagen Abstellplätze

Anzahl unterirdische Garagen Besucherplätze

Sind Räume für gewerbliche Zwecke vorgesehen und welche? ☐ Ja / ☐ Nein

Gewerbe- und Industriebauten: Zweckbestimmung ☐ Gewerbe ☐ Industrie ☐ Ladenlokal ☐ Lagerraum

Bauart:

Umfassungsmauern UG Decke über UG
Aussenmauern übrige Decke über EG
Decke übrige
Dacheindeckung Farbe grau
Fassadenverkleidung Farbe

Art der Heizung Energieträger
Heizung bestehend Heizung neu

Minergie ☐ Ja ☐ Nein

Bruttogeschossfläche m² Hartplatzfläche m²

Dachfläche m² Gebäudegrundfläche m²

Baukosten:

Umbauter Raum nach SIA 416 m³ à CHF CHF 300'000
Umgebungsarbeiten CHF
Total CHF

Werkleitungsanschlüsse:

Wasseranschluss bestehend Ja ☐ / Nein ☐
Kanalisationsanschluss bestehend Ja ☐ / Nein ☐
Elektroanschluss bestehend Ja ☐ / Nein ☐

Hinweise: Die Gesuchsunterlagen sind dreifach in Papierform und einfach in digitaler Form als PDF-Datei einzureichen. Mit Ihrer Unterschrift stimmen Sie der digitalen Publikation Ihrer Gesuchsunterlagen während der Auflagefrist von 30 Tagen durch die Gemeindebehörde zu.

Bauprofile müssen bei Einreichung des Baugesuchs gestellt sein! Aufgestellt am:

Bemerkungen: Garagenboxen wie die wo sind
.....
.....
.....

Ort: Wicken

Datum: 12/8/25

Unterschriften:

Bauherr










Grundeigentümer



Projektverfasser



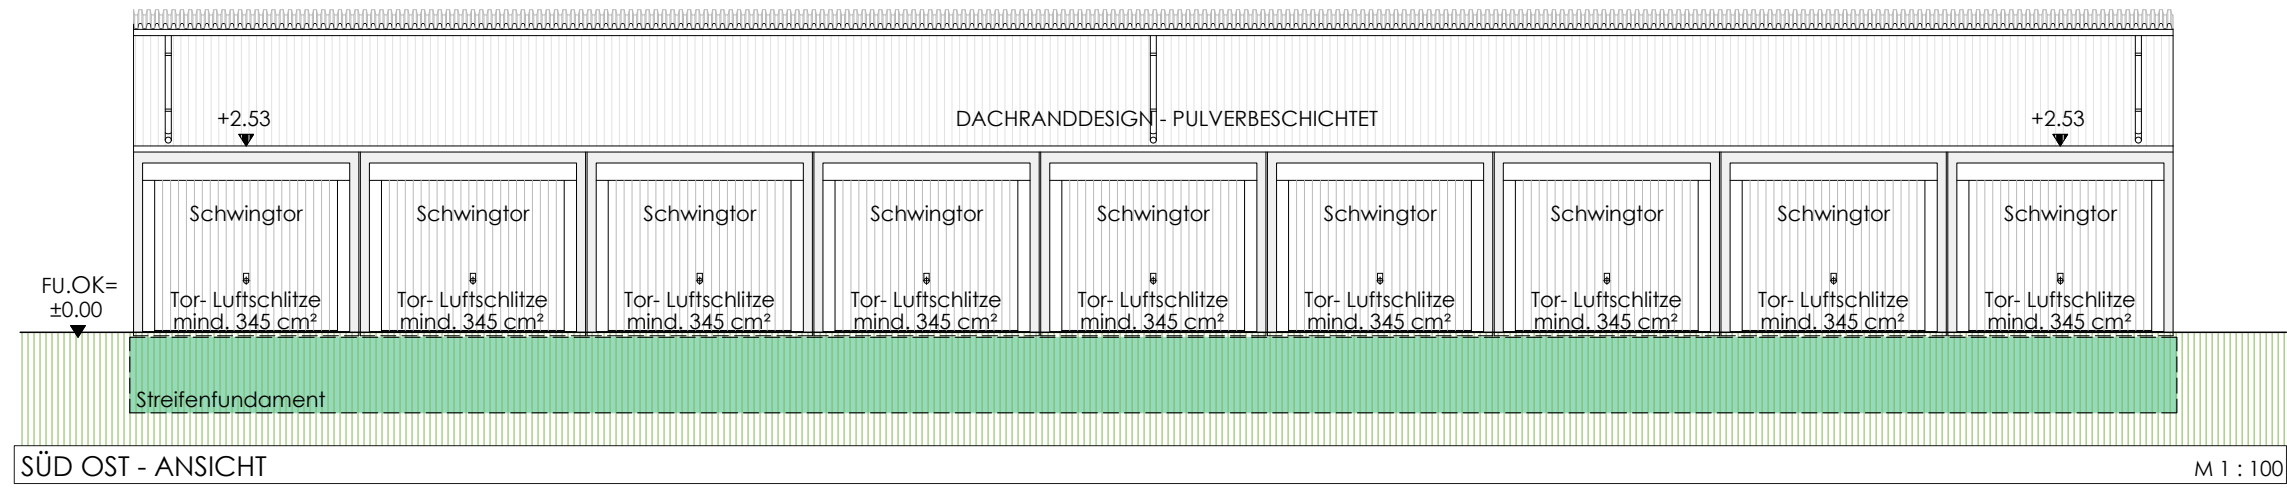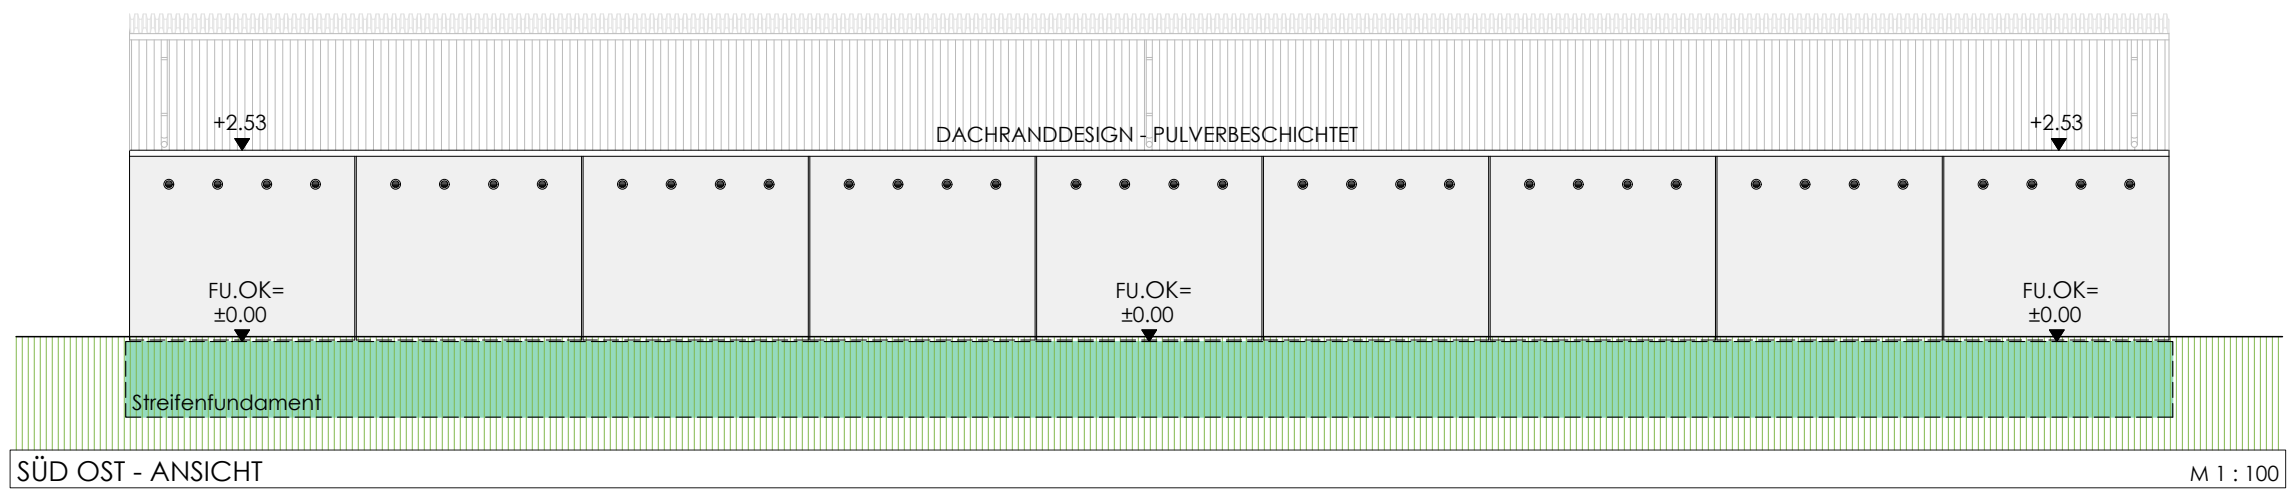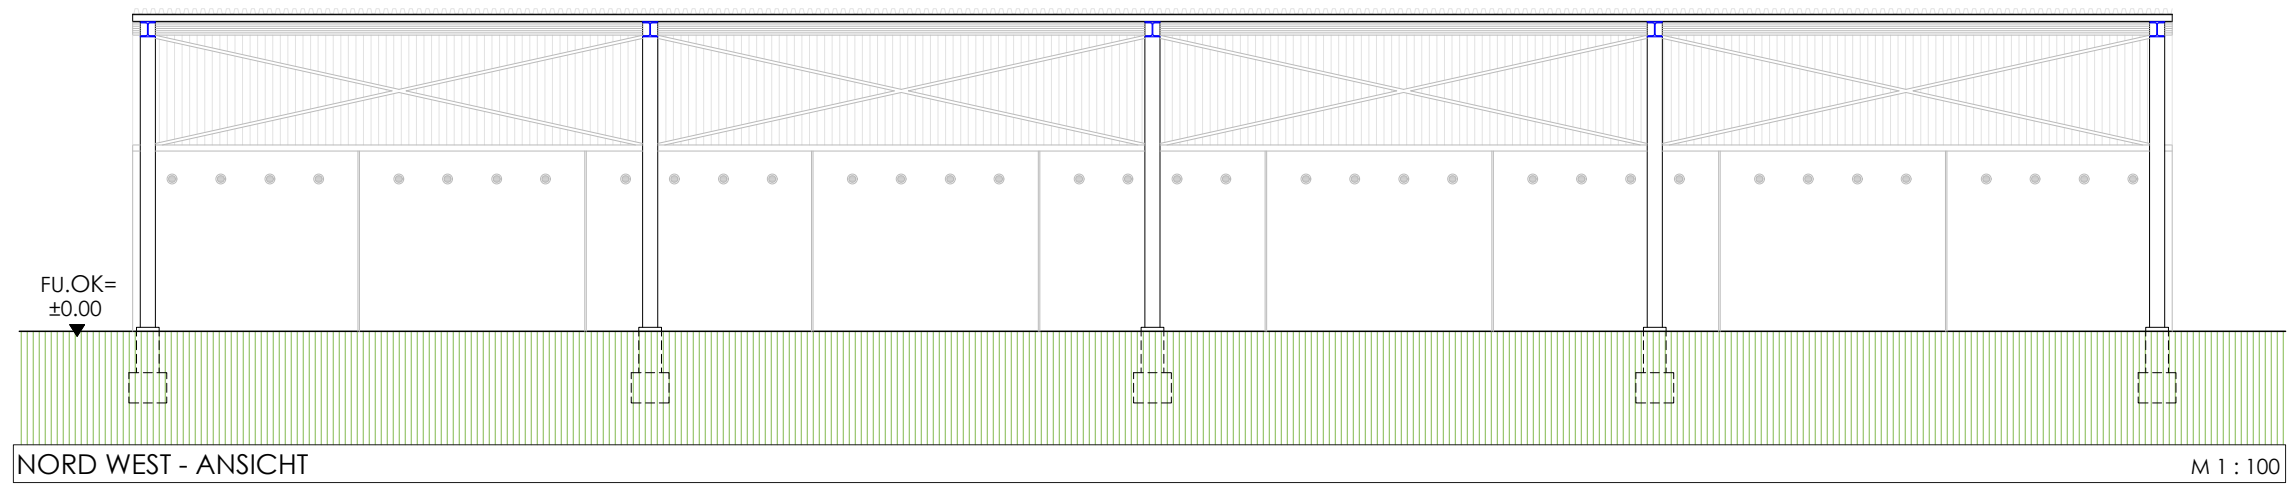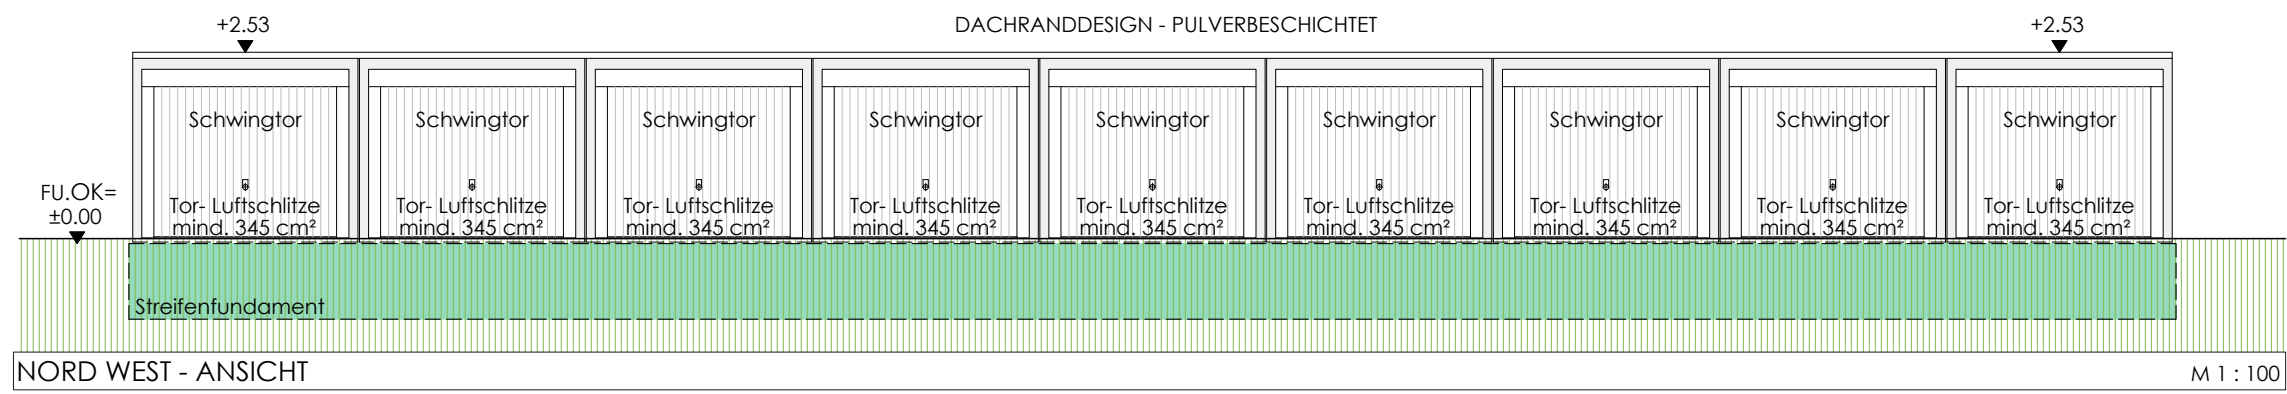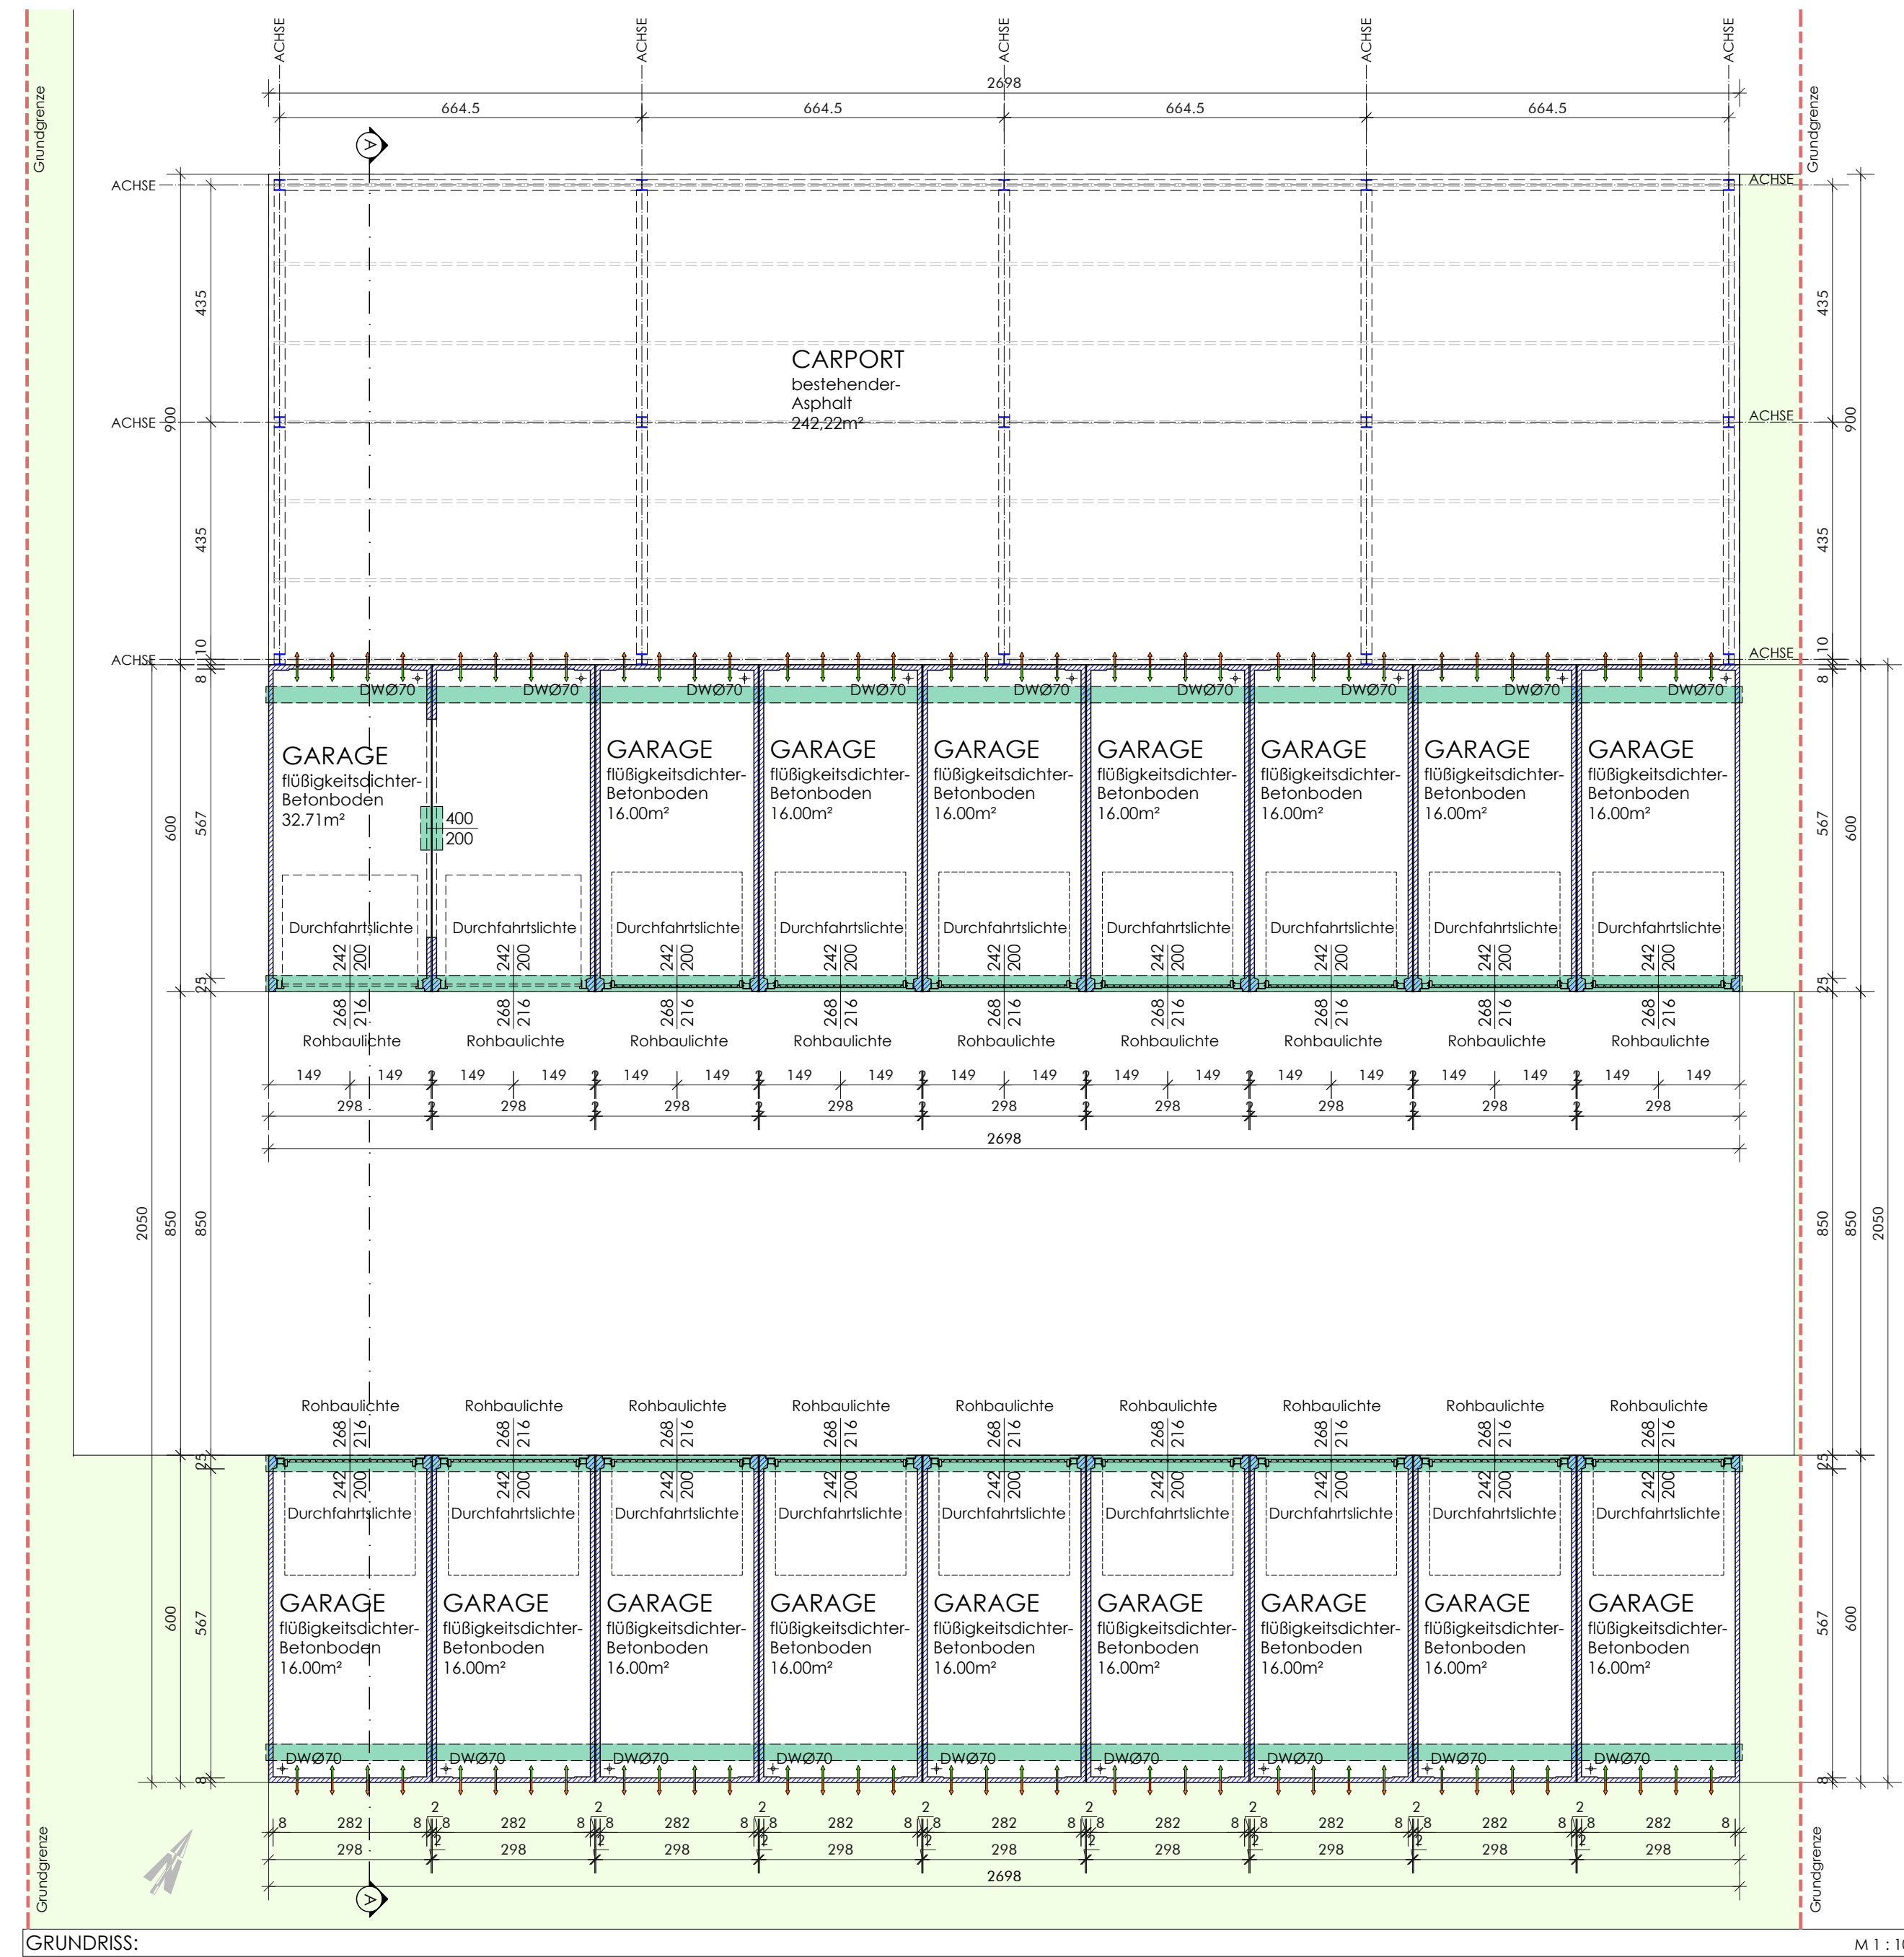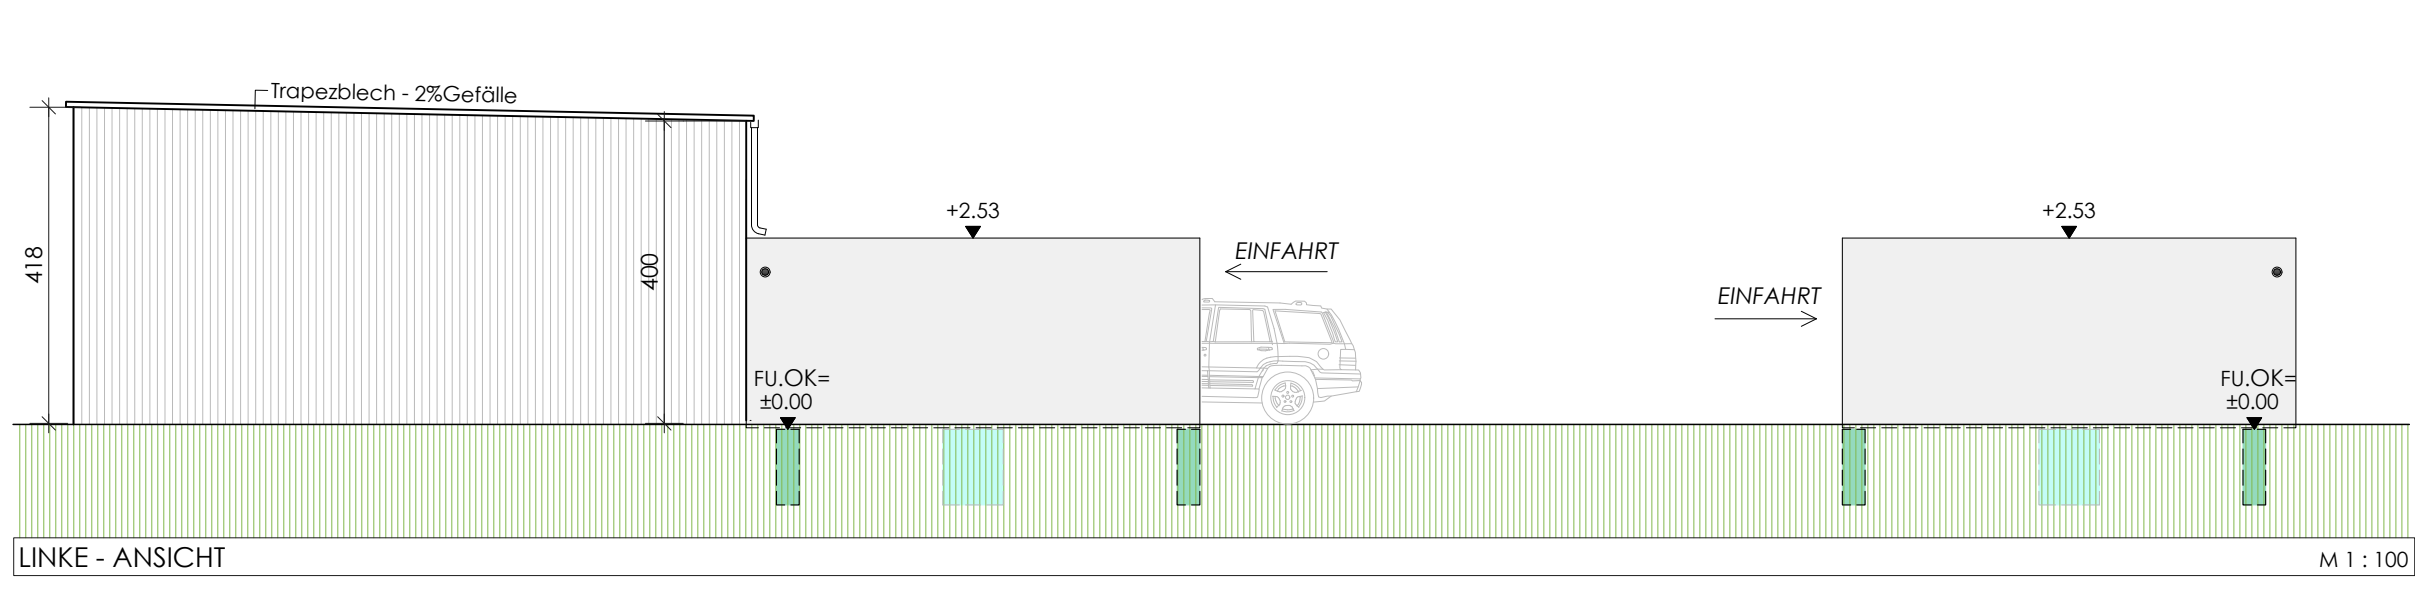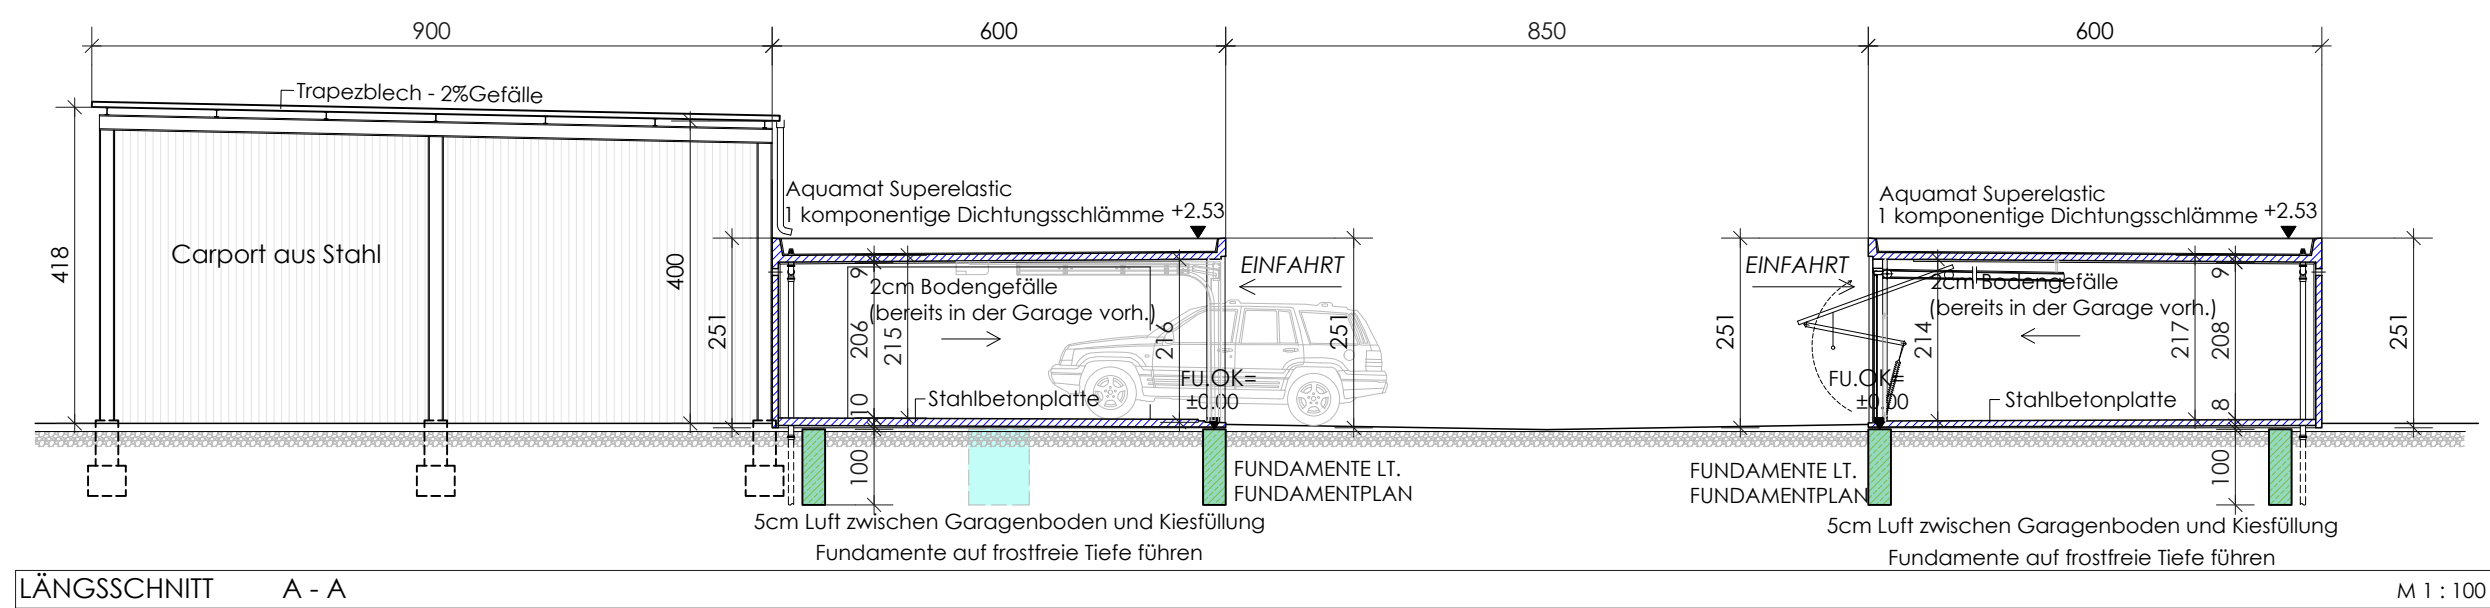

BVH: WINTER AG
CH-5082 Kaisten, Weidstraße 36



BANGERL
construction&design GmbH.
Bäckergasse 4
A-4707 Schlößlberg
T: 07248 / 61369

BANGERL
Fertigaragen

BEZEICHNUNG	ÄNDERUNG	DATUM	GEZ.
ERDGESCHOSS		19.06.2025	Telser